




QP Rampe Bern - Niederbipp

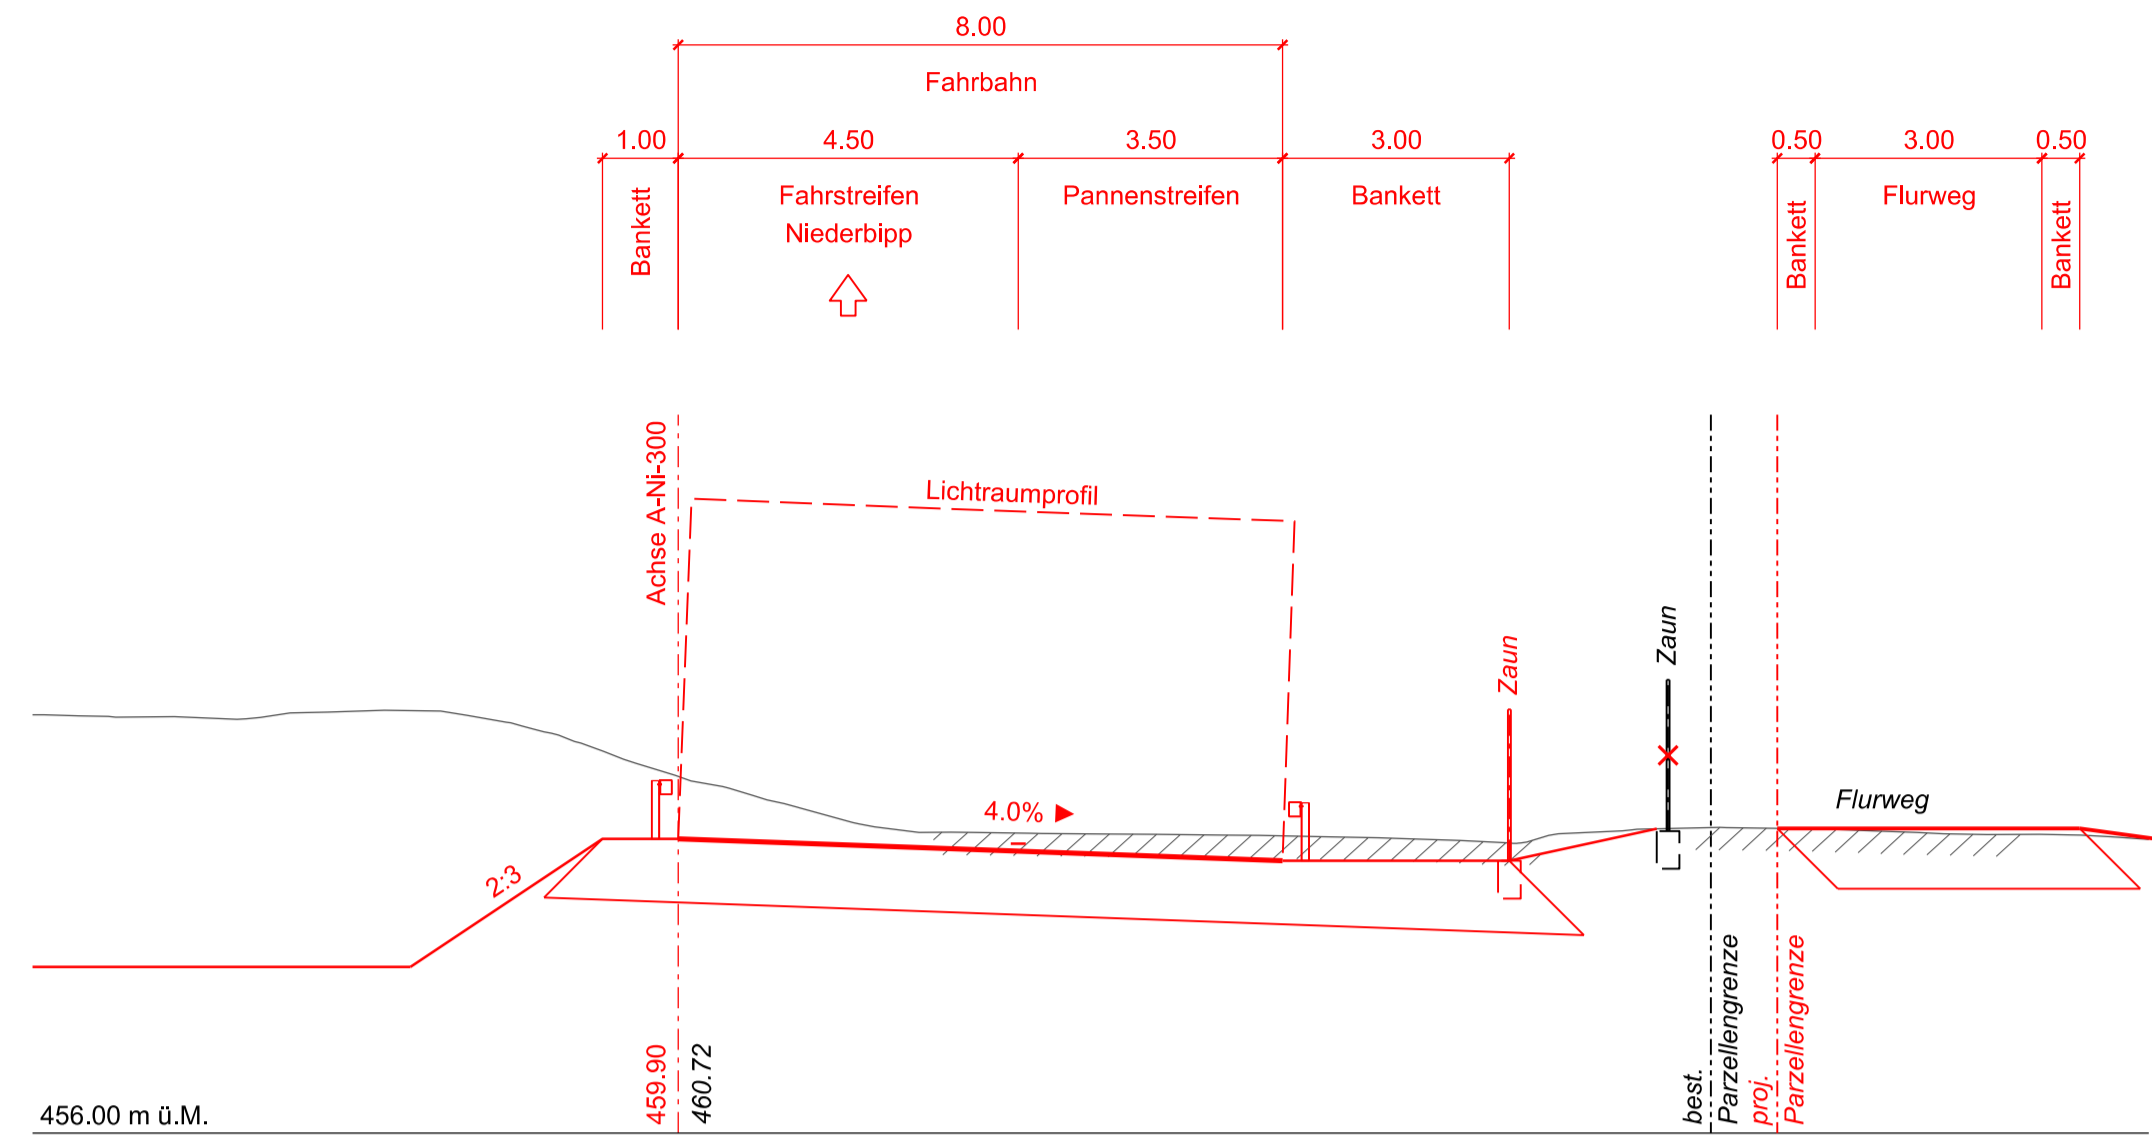


QP Rampe Niederbipp - Bern

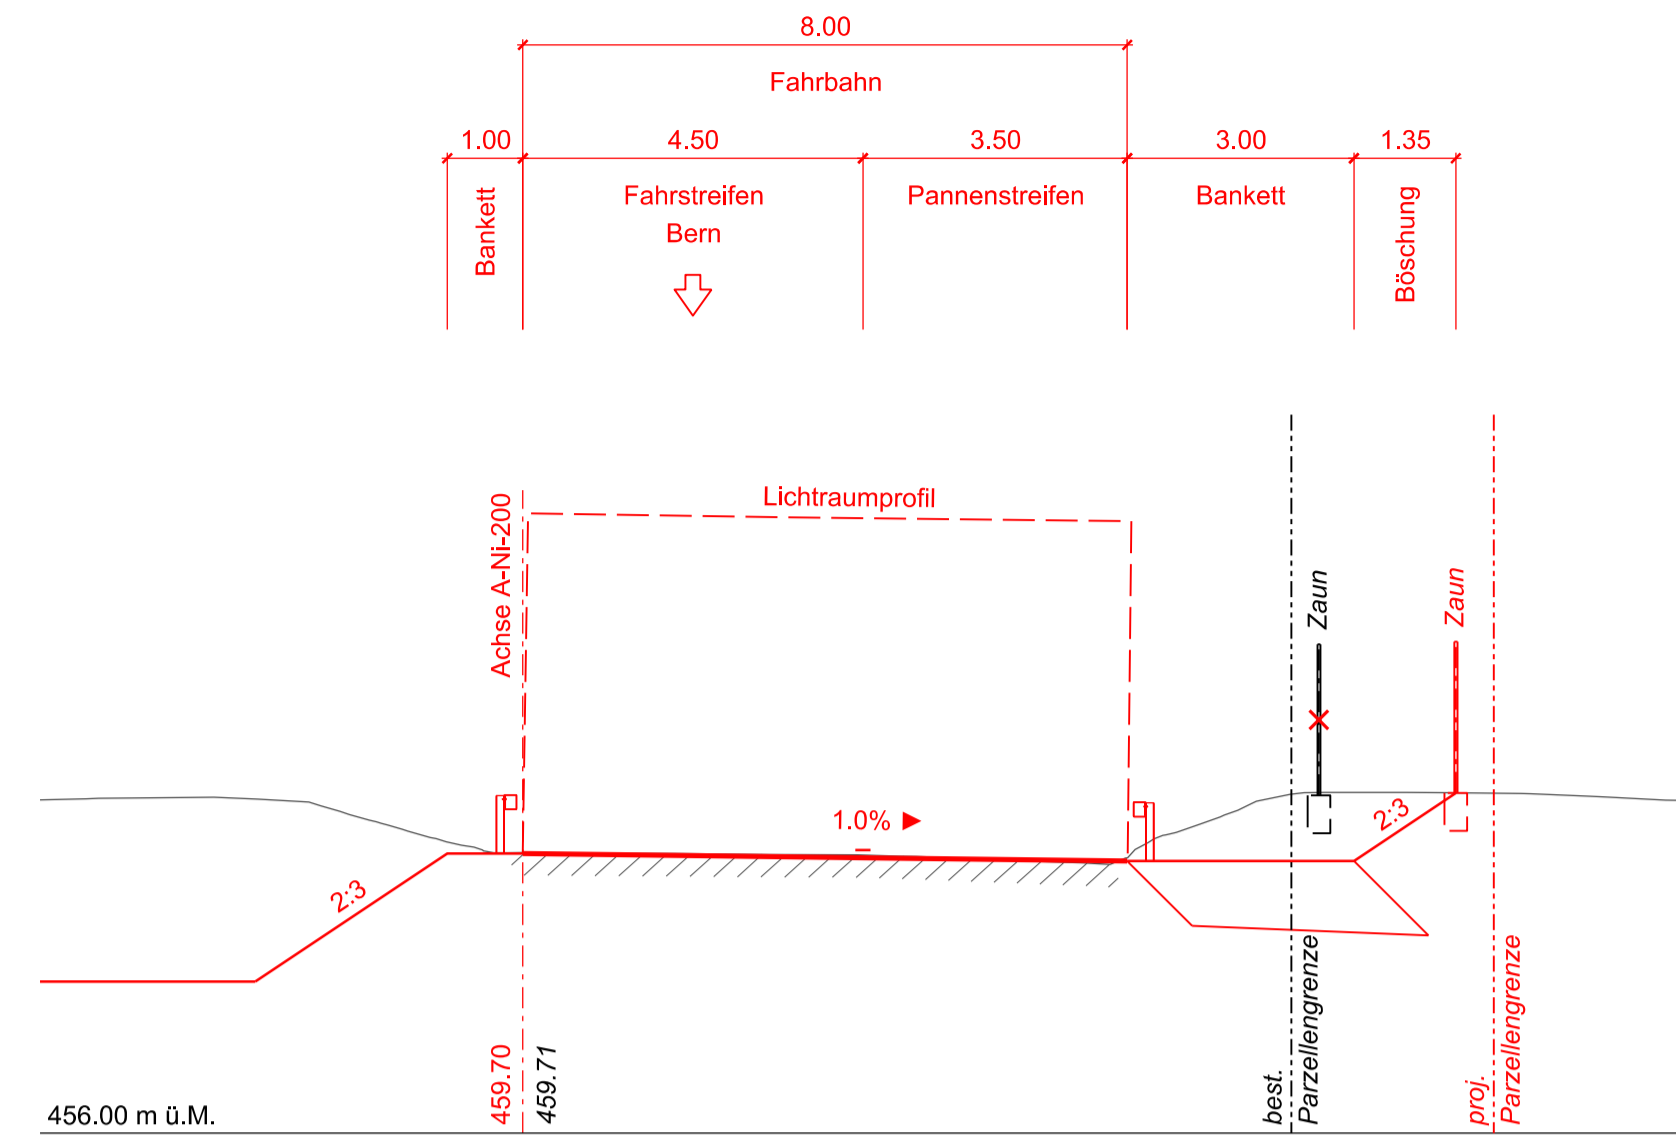


QP Holzhäuserstrasse West

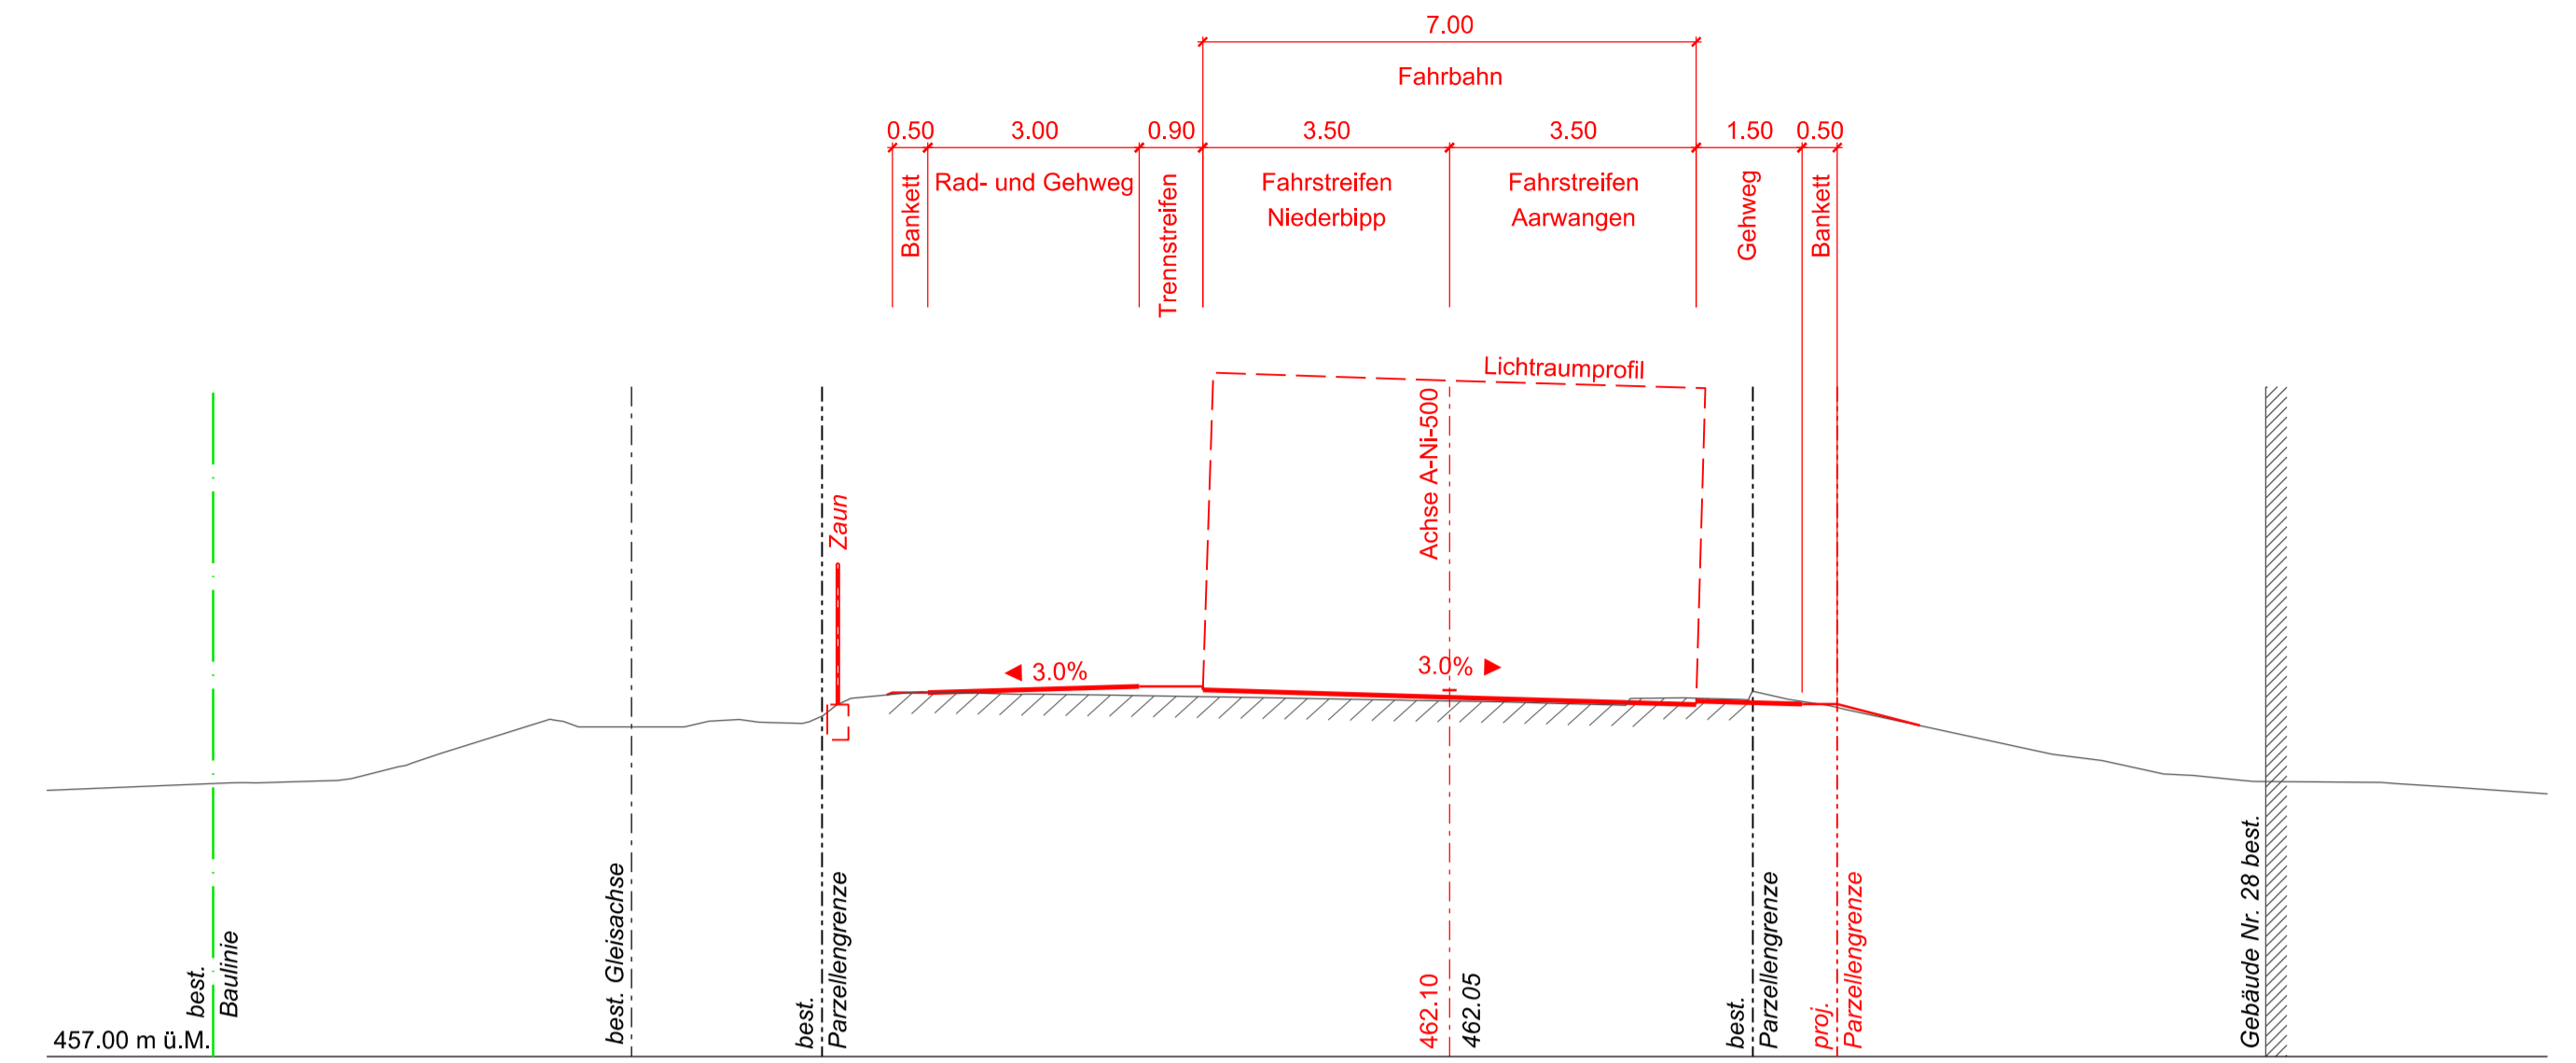


QP UEF K244 AS Niederbipp (Z49A)

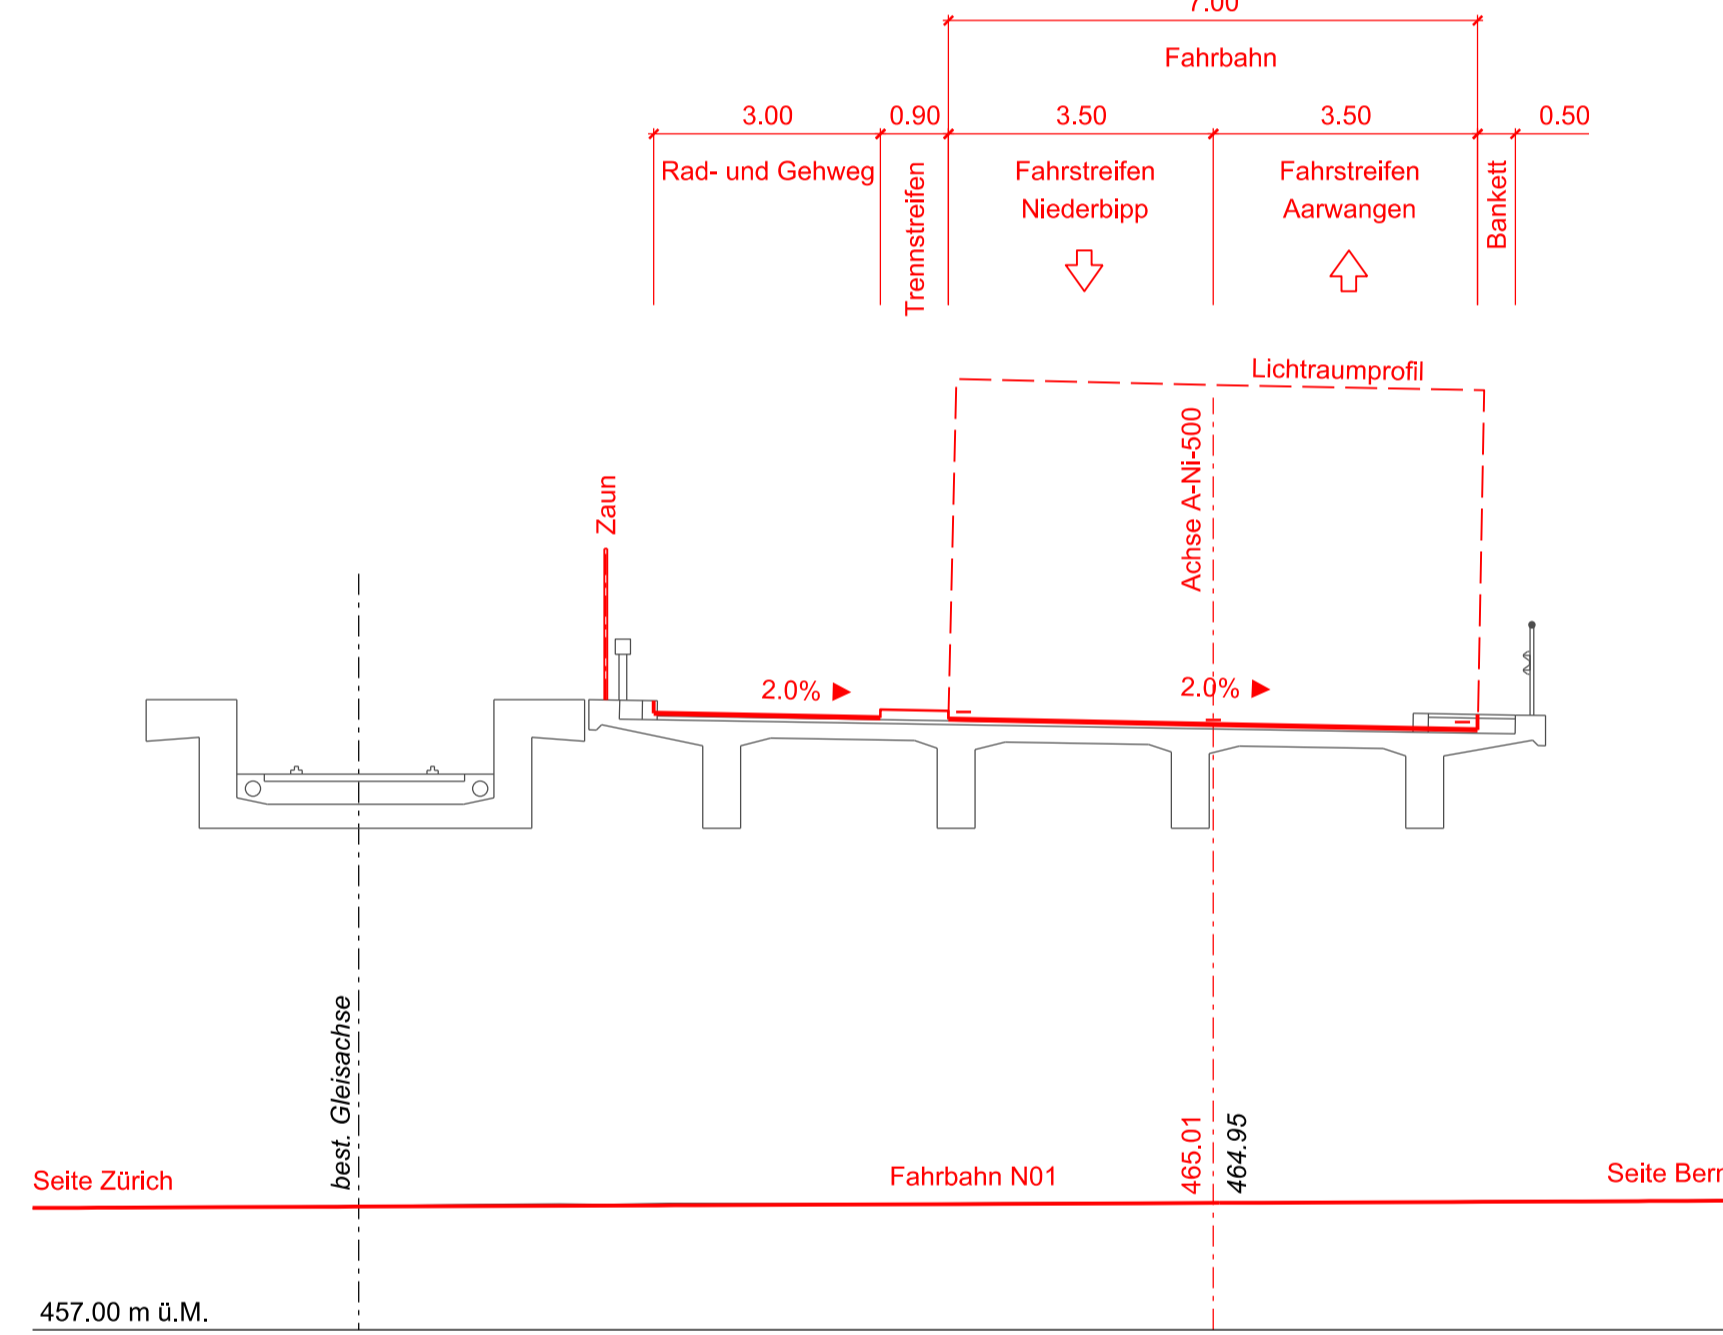

QP Holzhäuserstrasse Ost

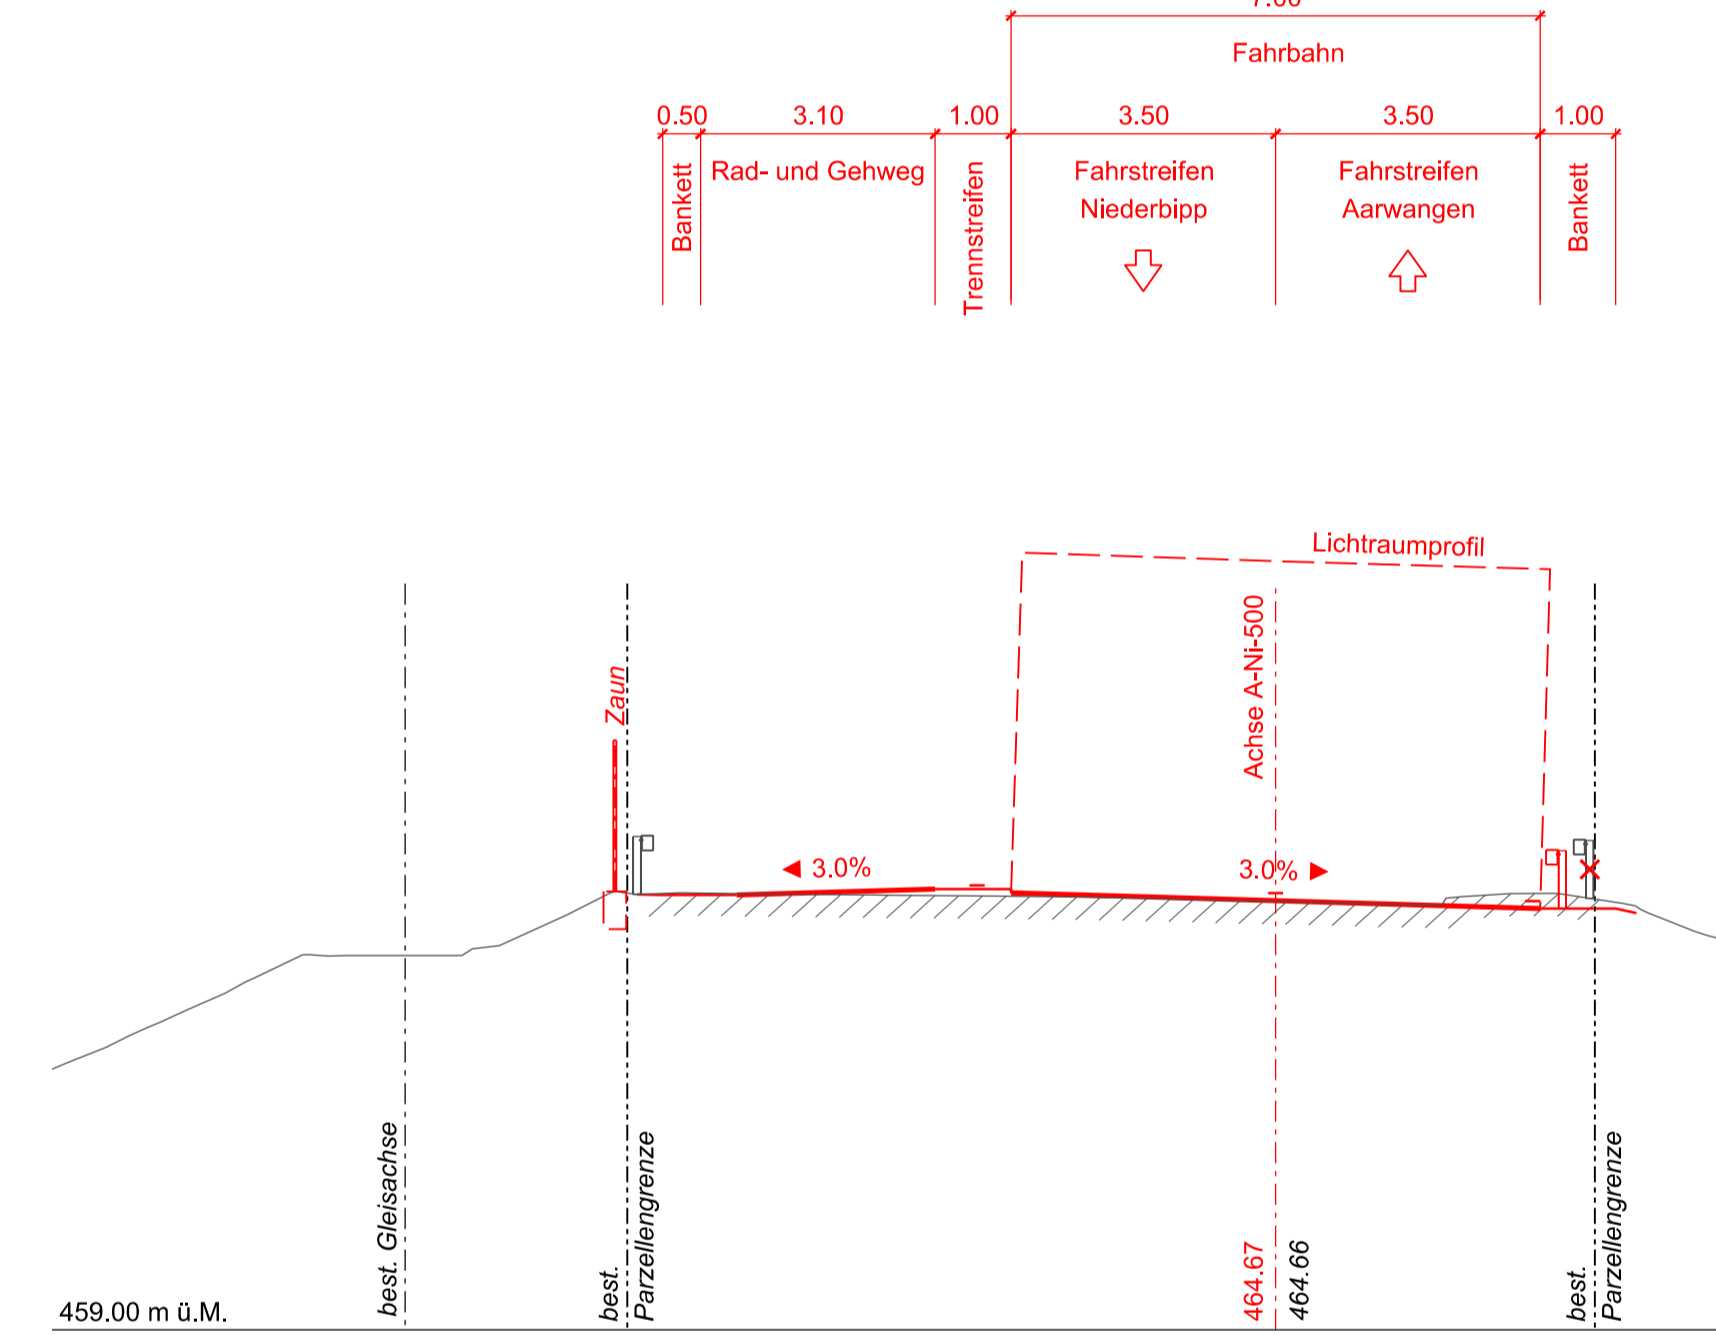

QP Kreisel Ost

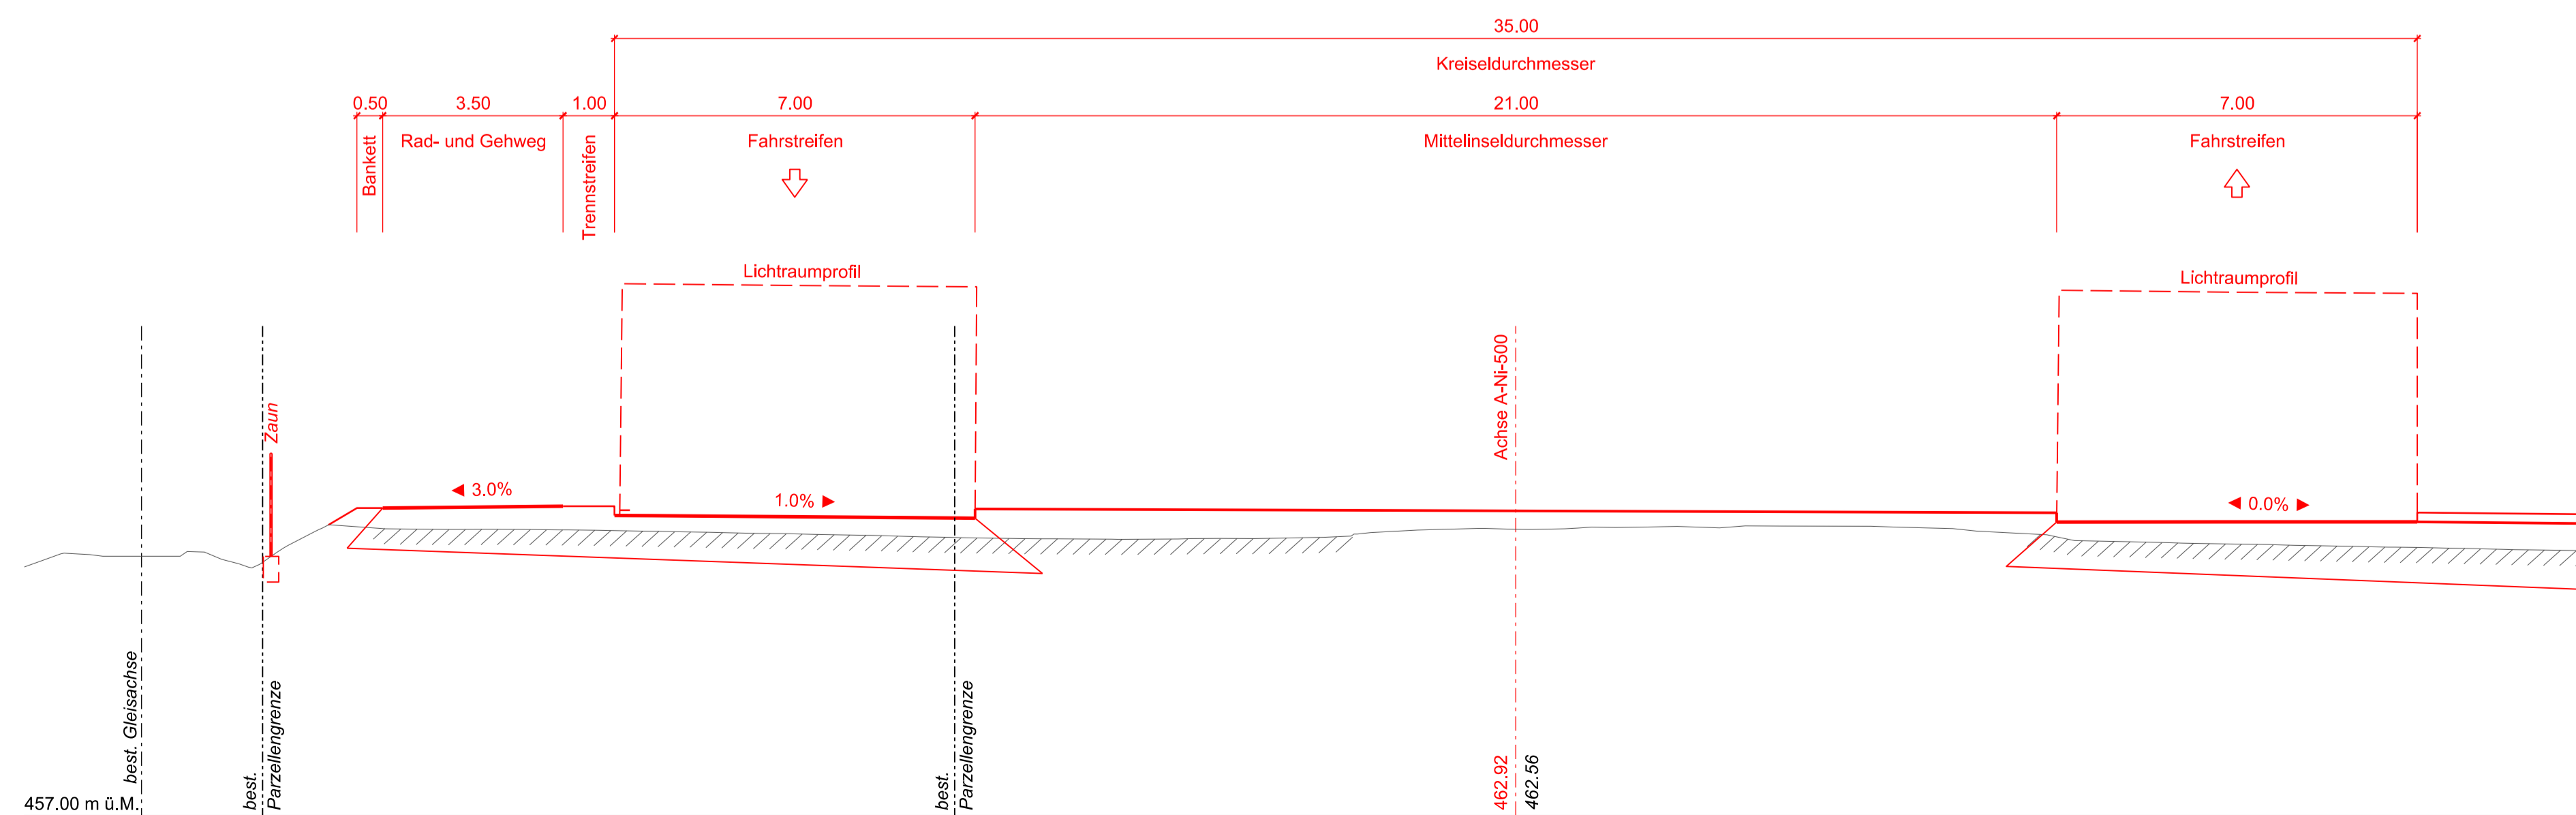

Schweizerische Eidgenossenschaft Confédération suisse Confederazione Svizzera Confederaziun svizra		Eidgenössisches Departement für Umwelt, Verkehr, Energie und Kommunikation UVEK Bundesamt für Strassen ASTRA	
Nationalstrassen		Beilage Nr. e.6	
N01/N02/N05			
Unterhaltsabschnitt 29/16/84			
Autobahnklasse 1		EU-Strassen-Nr. E25	
AUSFÜHRUNGSPROJEKT			
6-Streifen-Ausbau Luterbach-Härkingen			
Querprofile Anschluss Niederbipp NSV Art. 12 Abs. 1 SR 725.11			
Projektverfasser GS LuHä		Projekt-Nr. / TDCast-Nr. 080229	
Investitions-Nr. 02.01.29.312.12		Unterhaltskilometer N01: 30.000 - 51.900 N02: 41.050 - 43.000 N05: 99.080 - 100.600	
CH-N1+ 30A.000 - 51A.900 CH-N2+ 41A.050 - 43A.000 CH-N5+ 99A.080 - 100A.600		Projekt-Nr. (PV): B+S-AP-T-20-0346 Plan-Nr. (ASTRA): Format: 60 x 60 Maßstab: 1:100 Erstellt: Rch / Rud Datum: 19.03.2018 Gepr.: Gc	
Projektverfasser Ingenieurgesellschaft GS c/o B+S AG Welschstrasse 5 Postfach 313 CH-3000 Bern 15		Emch+Berger AG Bern Schlossstrasse 23 Postfach CH-3001 Bern	
Plan erstellt bei: Ingenieurgesellschaft GS		Geprüft: Kz.: Funktion: Eingang ASTRA: Kurzzeichen SGV: Freigabe ASTRA: Kurzzeichen:	