


# Raumplanerische Grundlagen

**Legende**

Bauzonen und Empfindlichkeitsstufen	Bauzonen erschlossen vor dem 1.1.1985	Empfindlichkeitsstufe (ES) II
	Bauzonen erschlossen nach dem 1.1.1985	Empfindlichkeitsstufe (ES) III
		Empfindlichkeitsstufe (ES) IV
		Empfindlichkeitsstufe (ES) II
Gebäude	Mit lärmempfindlicher Nutzung Vor dem 1.1.1985 baubewilligt	Empfindlichkeitsstufe (ES) III
	Mit lärmempfindlicher Nutzung Nach dem 1.1.1985 baubewilligt	Empfindlichkeitsstufe (ES) IV
	Ohne lärmempfindlicher Nutzung, unabhängig vom Baubewilligungsdatum	Transp.
		Weiss (Baubewilligung irrelevant)

- Beurteilungspunkt und Objektnummer
- 155.400 Unterhaltskilometer
- Untersuchungsperimeter
- Lärmschutzwände, Leitmauern, Stützmauern etc.
- Gemeindegrenze
- KZM Kurztzeitmessung
- LZM Langzeitmessung
- SEM Stöchproben Emissionsmessungen

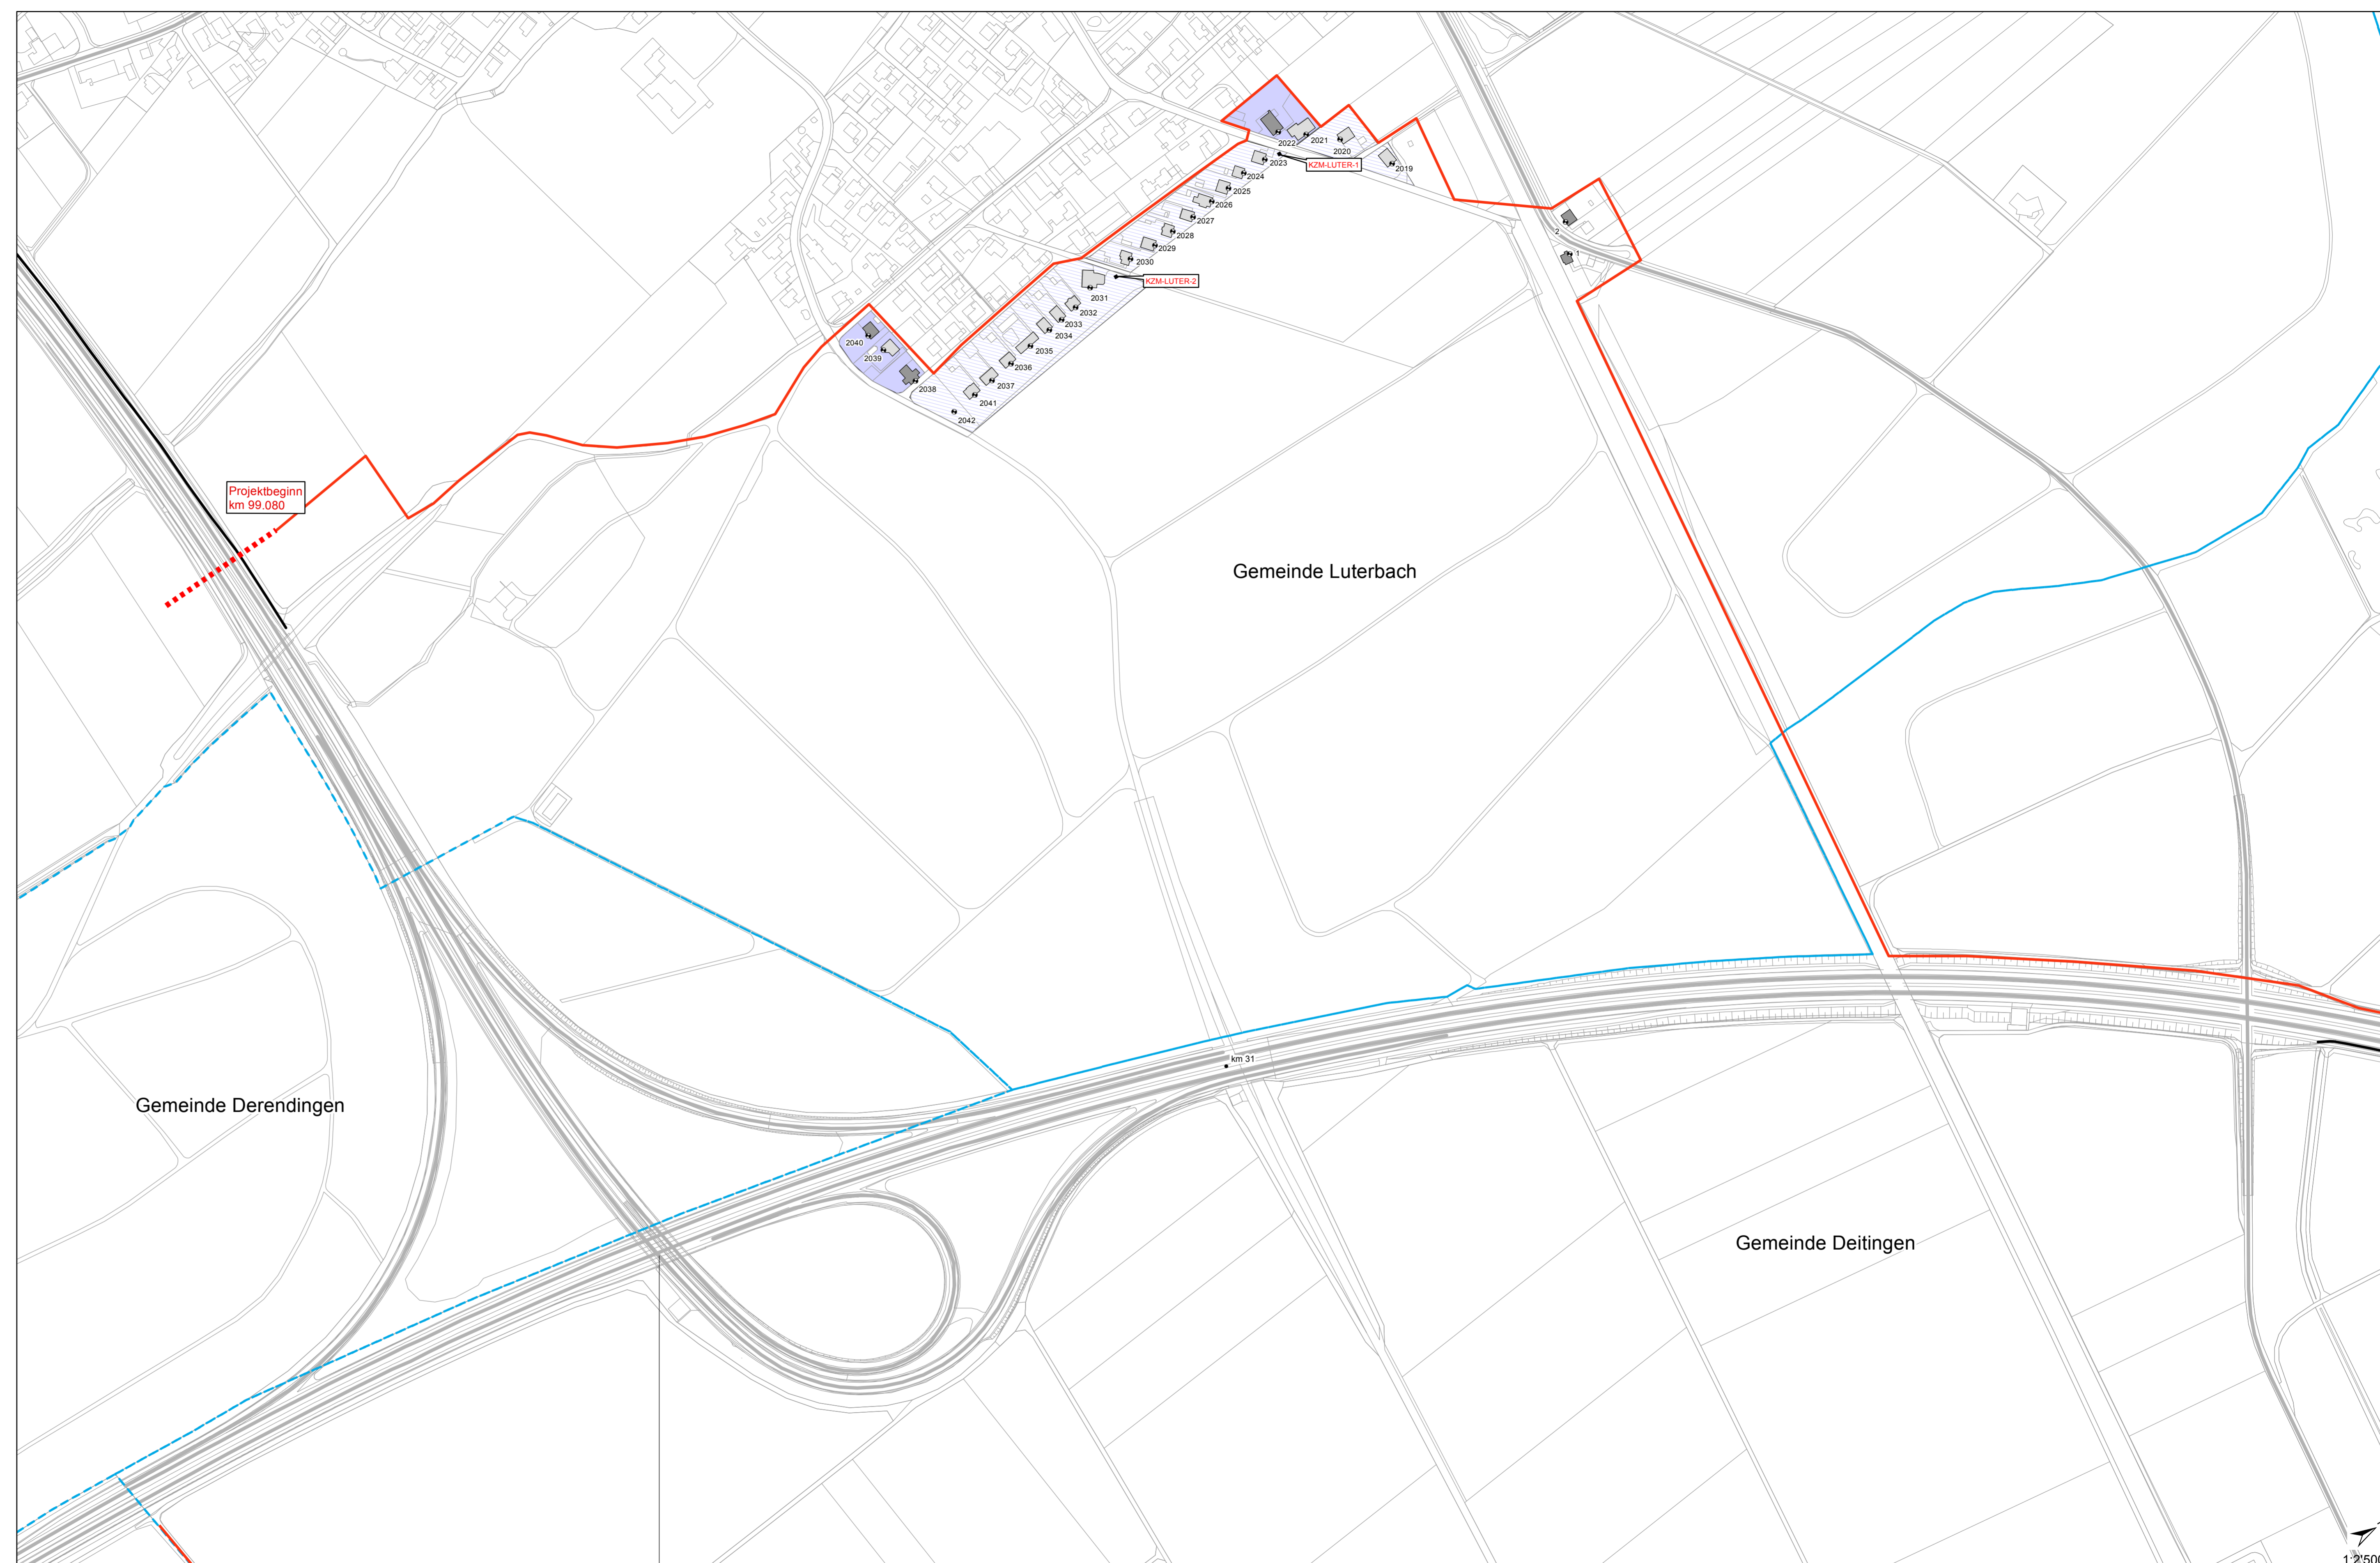

Schweizerische Eidgenossenschaft Confédération suisse Confederazione Svizzera Confederaziun svizra		Eidgenössisches Departement für Umwelt, Verkehr, Energie und Kommunikation UVEK <b>Bundesamt für Strassen ASTRA</b>	
<b>Nationalstrassen</b>		<b>Beilage Nr. i2.2.1</b>	
Strassen-Nr. <b>N01/N02/N05</b>			
Unterhaltsabschnitt <b>29/16/84</b>			
Autobahnklasse <b>1</b>	<b>Luterbach - Härkingen</b>		EU-Strassen-Nr. <b>E25</b>
<b>AUSFÜHRUNGSPROJEKT</b>			
<b>6-Streifen-Ausbau Luterbach-Härkingen</b>			
<b>Akustische Beurteilung Normprüfung und Lärmschutzprojekt 2030+</b> <b>Plan 2.2.1</b>			
NSV Art. 12 Abs. 1 SR 725.11			
Projektkurzbezeichnung <b>6S LuHä</b>	Projekt-Nr. / TDCost-Nr. <b>080229</b>		
Inventarobjekt-Nr. <b>N01: 30.000 – 51.900</b> <b>N02: 41.050 – 43.000</b> <b>N05: 99.080 – 100.600</b>	Unterhaltskilometer <b>CH-N1+ 30A.000 – 51A.900</b> <b>CH-N2+ 41A.050 – 43A.000</b> <b>CH-N5+ 99A.080 – 100A.600</b>		
Projektverfasser <b>Grolimund+Partner AG</b>		Plan-Nr. (PV): <b>G+P-AP-TU-80-0003</b>	
		Plan-Nr. (ASTRA)	
Format: 105 x 55	Massstab: 1:2'500		
Erteilt: nv	Dat: 19.03.2018	Gepr.: asc	
Plottile.: AP Laerm_Beilage i2.2.1.pdf			
Geprüft:	Kz:	Funktion:	
Eingang ASTRA:	Kurzzeichen SGV:		
Freigabe ASTRA:	Kurzzeichen:		
Projektleitung <b>Bundesamt für Strassen ASTRA</b> <b>Filiale Zofingen</b> <b>Brühlstrasse 3, 4800 Zofingen</b>		Beurteilungsabschnitt: <b>N1+ 30+580 - 32+400</b> Beschreibung: <b>von UH-Km 30.580 bis UH-Km 32.400</b>	